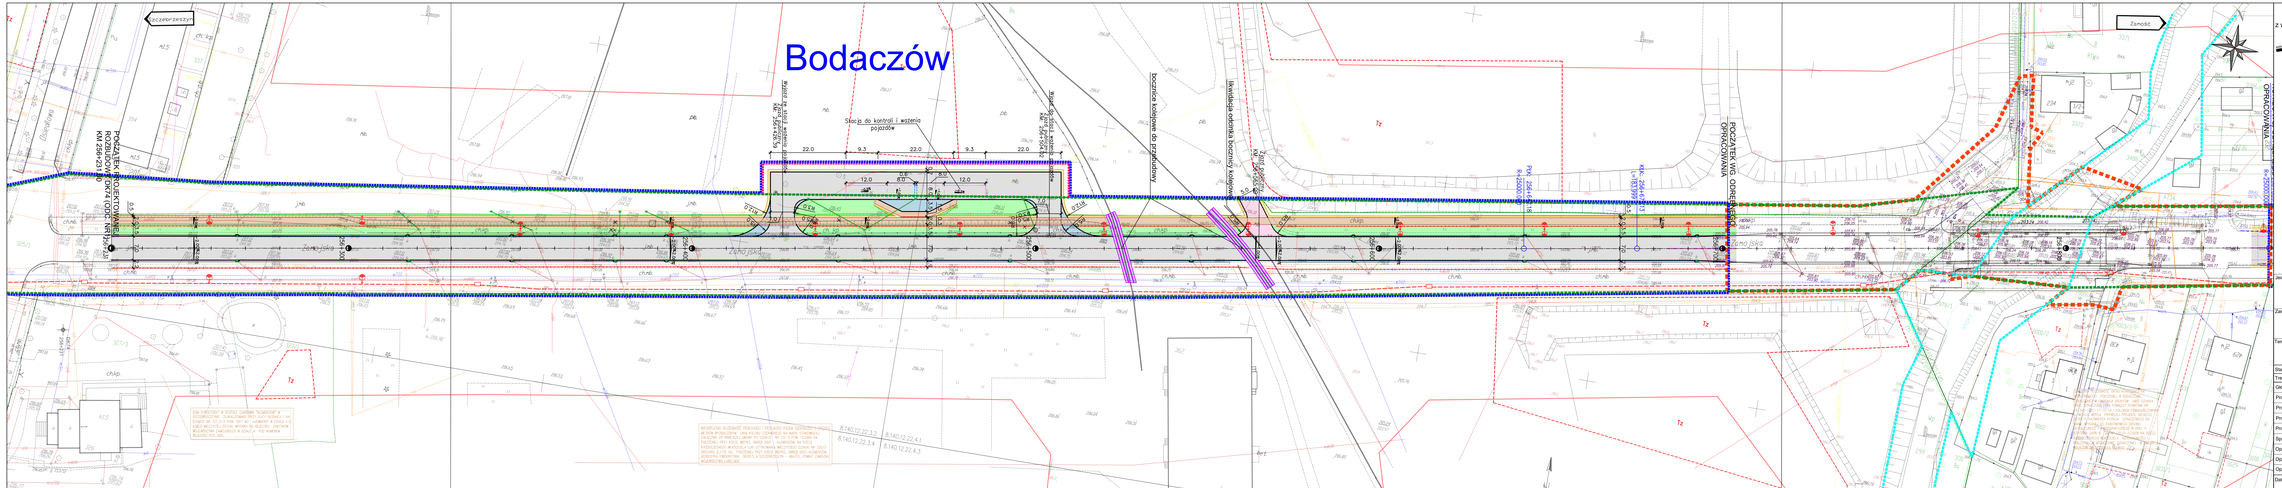

Rozbudowa drogi krajowej nr 74 na odcinku Klemensów - Zamość
od km 256+231 do km 271+013 (w tym 3,490 km na terenie zabudowanym)
z wyłączeniem przebudowy mostu przez rz. Świnkę w km 257+202 w m. Bodaczów"

Prezentowane rozwiązania projektowe mają charakter wstępny i mogą ulec zmianie w toku dalszych prac projektowych.

Jednostka projektowa:

Highway Sp. z o.o.
80-175 Gdańsk, ul. Jabłonowa 20
tel./fax. 58 710 06 93
biuro@hwy.com.pl www.hwy.com.pl

Zamawiający:

Skarb Państwa - Generalny Dyrektor Dróg Krajowych i Autostrad reprezentowany przez GDDKiA Oddział w Lublinie
ul. Ogrodowa 21
20-075 Lublin

Temat:

Rozbudowa drogi krajowej nr 74 na odcinku Klemensów - Zamość od km 256+231 do km 271+013
(w tym 3,490 km na terenie zabudowanym) z wyłączeniem przebudowy mostu przez rz. Świnkę
w km 257+202 w m. Bodaczów"

Stadium: PROJEKT BUDOWLANY

Treść rysunku: Plan sytuacyjny

Główny projektant:	mgr inż. Piotr Urbański	Specjalność: Drogowa Nr uprawnień: POM0157/PDO/06	Podpis:
Projektant:	mgr inż. Łukasz Artobrzewicz	Specjalność: Drogowa Nr uprawnień: POM0235/PDO/06	Podpis:
Projektant:	mgr inż. Paweł Niewczas	Specjalność: Drogowa Nr uprawnień: POM0157/PDO/0113	Podpis:
Projektant:	mgr inż. Martyna Mikos	Specjalność: Drogowa Nr uprawnień: POM0157/PDO/0113	Podpis:
Projektant:	mgr inż. Piotr Kania	Specjalność: Drogowa Nr uprawnień: 178/DD/2002	Podpis:
Sprawdzający:	inż. Włodzimierz Buszke	Specjalność: Mosty, Kubl. Nr uprawnień: 1/95/DO/04	Podpis:
Opracowujący:	inż. Jacek Ragus	Specjalność: Nr uprawnień: -	Podpis:
Opracowujący:	mgr inż. Filip Klinicki	Specjalność: Nr uprawnień: -	Podpis:
Opracowujący:	mgr inż. Marta Nowak	Specjalność: Nr uprawnień: -	Podpis:

Data:	LISTOPAD 2021	Branża: DROGOWA	Skala: 1:500	Rysunek:	2.1