


Rozbudowa drogi krajowej nr 74 na odcinku Klemensów - Zamość od km 256+231 do km 271+013 (w tym 3,490 km na terenie zabudowanym) z wyłączeniem przebudowy mostu przez rz. Świnikę w km 257+202 w m. Bodaczów

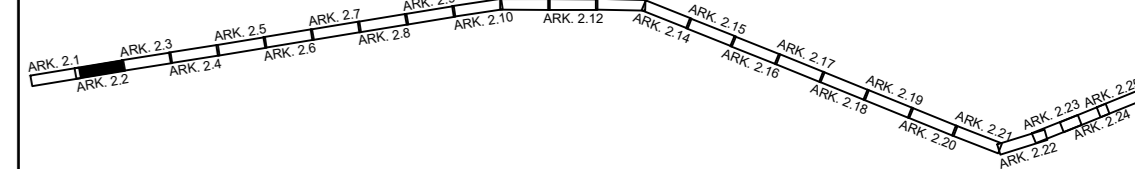

Prezentowane rozwiązania projektowe mają charakter wstępny i mogą ulec zmianie w toku dalszych prac projektowych.

Jednostka projektowa:

Highway Sp. z o.o.
 80-175 Gdańsk, ul. Jabłoniowa 20
 tel./fax 58 710 05 93
 biuro@hwy.com.pl www.hwy.com.pl

Zamawiający:

GDDKiA
 Skarb Państwa - Generalny Dyrektor Dróg Krajowych i Autostrad reprezentowany przez GDDKiA Oddział w Lublinie ul. Ogrodowa 21 20-075 Lublin

Temat:
 Rozbudowa drogi krajowej nr 74 na odcinku Klemensów - Zamość od km 256+231 do km 271+013 (w tym 3,490 km na terenie zabudowanym) z wyłączeniem przebudowy mostu przez rz. Świnikę w km 257+202 w m. Bodaczów

Stadium:
 PROJEKT BUDOWLANY

Treść rysunku: Plan sytuacyjny

Główny projektant:	mgr inż. Piotr Urbański	Specjalność: Drogową	Podpis:
Projektant:	mgr inż. Łukasz Antoniewicz	Specjalność: Drogową	Podpis:
Projektant:	mgr inż. Paweł Niewczas	Specjalność: Drogową	Podpis:
Projektant:	mgr inż. Martyna Mikos	Specjalność: Drogową	Podpis:
Projektant:	mgr inż. Piotr Kania	Specjalność: Drogową	Podpis:
Sprawdzający:	inż. Włodzimierz Buszke	Specjalność: konstr.-bud.	Podpis:
Opracowujący:	inż. Jacek Ragus	Specjalność: -	Podpis:
Opracowujący:	mgr inż. Filip Klinicki	Specjalność: -	Podpis:
Opracowujący:	mgr inż. Marta Nowak	Specjalność: -	Podpis:

Data: LISTOPAD 2021 Branża: DROGOWA Skala: 1:500 Rysunek: 2.2