


Bodaczów

Rozbudowa drogi krajowej nr 74 na odcinku Klemensów - Zamość od km 256+231 do km 271+013 (w tym 3,490 km na terenie zabudowanym) z wyłączeniem przebudowy mostu przez rz. Świnikę w km 257+202 w m. Bodaczów

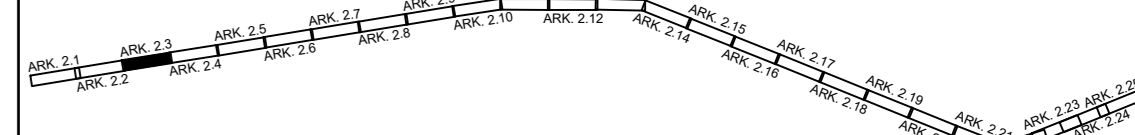

Prezentowane rozwiązania projektowe mają charakter wstępny i mogą ulec zmianie w toku dalszych prac projektowych.

Jednostka projektowa: **Highway Sp. z o.o.**
 80-175 Gdańsk, ul. Jabłoniowa 20
 tel./fax 58 710 05 93
 biuro@hwy.com.pl www.hwy.com.pl

Zamawiający: **GDDKIA**
 Skarb Państwa - Generalny Dyrektor Dróg Krajowych i Autostrad reprezentowany przez GDDKIA Oddział w Lublinie ul. Ogrodowa 21 20-075 Lublin

Temat: Rozbudowa drogi krajowej nr 74 na odcinku Klemensów - Zamość od km 256+231 do km 271+013 (w tym 3,490 km na terenie zabudowanym) z wyłączeniem przebudowy mostu przez rz. Świnikę w km 257+202 w m. Bodaczów

Stadium: **PROJEKT BUDOWLANY**

Tytuł rysunku: Plan sytuacyjny			
Główny projektant:	mgr inż. Piotr Urbański	Specjalność: Drogowy	Podpis:
Projektant:	mgr inż. Łukasz Antoniewicz	Specjalność: Drogowy	Podpis:
Projektant:	mgr inż. Paweł Niewczas	Specjalność: Drogowy	Podpis:
Projektant:	mgr inż. Martyna Mikos	Specjalność: Drogowy	Podpis:
Projektant:	mgr inż. Piotr Kania	Specjalność: Drogowy	Podpis:
Sprawdzający:	inż. Włodzimierz Buszke	Specjalność: konsr.-bud.	Podpis:
Opracowujący:	inż. Jacek Ragus	Specjalność: -	Podpis:
Opracowujący:	mgr inż. Filip Klinicki	Specjalność: -	Podpis:
Opracowujący:	mgr inż. Marta Nowak	Specjalność: -	Podpis:
Data:	LISTOPAD 2021	Branża: DROGOWA	Skala: 1:500
			Rysunek: 2.3