



Rozbudowa drogi krajowej nr 74 na odcinku Klemensów - Zamość od km 256+231 do km 271+013 (w tym 3,490 km na terenie zabudowanym) z wyłączeniem przebudowy mostu przez rz. Świnikę w km 257+202 w m. Bodaczów

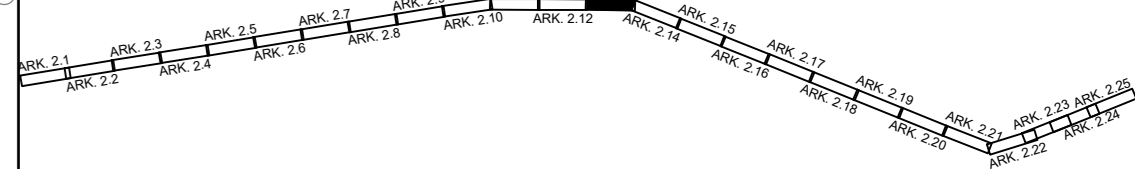

Prezentowane rozwiązania projektowe mają charakter wstępny i mogą ulec zmianie w toku dalszych prac projektowych.

Jednostka projektowa:
 Highway Sp. z o.o.
 80-175 Gdańsk, ul. Jabłoniowa 20
 tel./fax: 58 710 05 93
 biuro@hwyw.com.pl www.hwyw.com.pl

Zamawiający:
 Skarb Państwa - Generalny Dyrektor Dróg Krajowych i Autostrad reprezentowany przez GDDKIA Oddział w Lublinie ul. Ogrodowa 21 20-075 Lublin

Temat:
 Rozbudowa drogi krajowej nr 74 na odcinku Klemensów - Zamość od km 256+231 do km 271+013 (w tym 3,490 km na terenie zabudowanym) z wyłączeniem przebudowy mostu przez rz. Świnikę w km 257+202 w m. Bodaczów

Stadium:
PROJEKT BUDOWLANY

Treść rysunku: Plan sytuacyjny

Główny projektant:	mgr inż. Piotr Urbański	Specjalność: Drogowo	Nr uprawnień: POM/0173/POD/06	Podpis:
Projektant:	mgr inż. Łukasz Antoniewicz	Specjalność: Drogowo	Nr uprawnień: POM/0299/POD/09	Podpis:
Projektant:	mgr inż. Paweł Niewczas	Specjalność: Drogowo	Nr uprawnień: POM/0275/POD/13	Podpis:
Projektant:	mgr inż. Martyna Mikos	Specjalność: Drogowo	Nr uprawnień: POM/0335/PWB/18	Podpis:
Projektant:	mgr inż. Piotr Kania	Specjalność: Drogowo	Nr uprawnień: 178/GD/2002	Podpis:
Sprawdzający:	inż. Włodzimierz Buszke	Specjalność: konstr.-bud.	Nr uprawnień: 1888/Gd/84	Podpis:
Opracowujący:	inż. Jacek Ragus	Specjalność: -	Nr uprawnień: -	Podpis:
Opracowujący:	mgr inż. Filip Klinicki	Specjalność: -	Nr uprawnień: -	Podpis:
Opracowujący:	mgr inż. Marta Nowak	Specjalność: -	Nr uprawnień: -	Podpis:

Data: LISTOPAD 2021 Branża: DROGOWA Skala: 1:500 Rysunek: 2.13