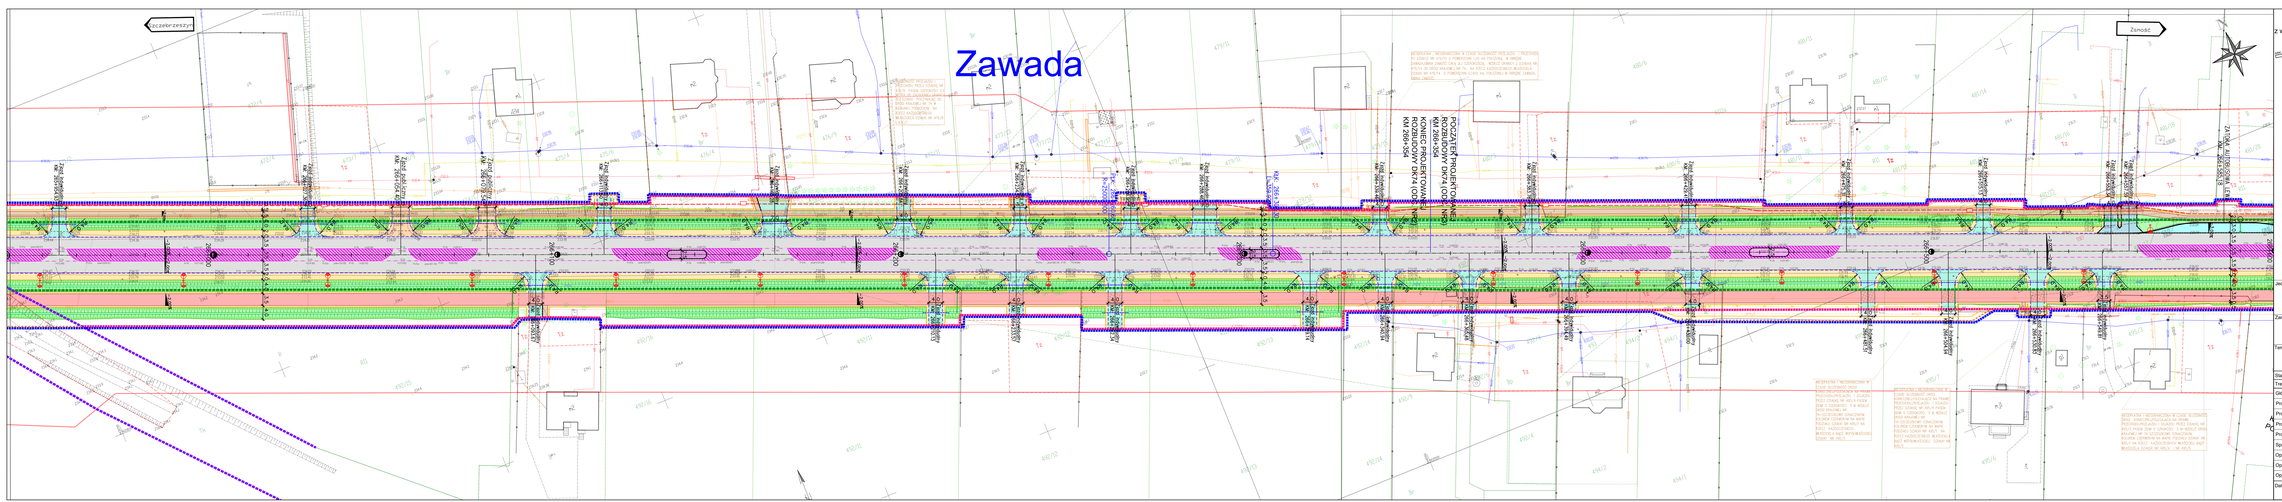

Rozbudowa drogi krajowej nr 74 na odcinku Klemensów - Zamość
od km 256+231 do km 271+013 (w tym 3,490 km na terenie zabudowanym)
z wyłączeniem przebudowy mostu przez rz. Świnkę w km 257+202 w m. Bodaczów

Prezentowane rozwiązania projektowe mają charakter wstępny i mogą ulec zmianie w toku dalszych prac projektowych.

Jednostka projektowa:

Highway Sp. z o.o.
ul. Ogrodowa 21
20-075 Lublin
tel./fax: 58 710 06 93
biuro@hwy.com.pl www.hwy.com.pl

Zamawiający:

Skarb Państwa - Generalny Dyrektor Dróg Krajowych i Autostrad
reprezentowany przez GDDKiA Oddział w Lublinie
ul. Ogrodowa 21
20-075 Lublin

Temat:
Rozbudowa drogi krajowej nr 74 na odcinku Klemensów - Zamość od km 256+231 do km 271+013
(w tym 3,490 km na terenie zabudowanym) z wyłączeniem przebudowy mostu przez rz. Świnkę
w km 257+202 w m. Bodaczów

Stadium: PROJEKT BUDOWLANY

Treść rysunku: Plan sytuacyjny

Główny projektant:	mgr inż. Piotr Urbański	Specjalność: Drogowa Nr uprawnień: POM/0175/PDOD/06	Podpis:
Projektant:	mgr inż. Łukasz Antoniewicz	Specjalność: Drogowa Nr uprawnień: WKA/0352/POOD/08	Podpis:
Projektant:	mgr inż. Paweł Niewczas	Specjalność: Drogowa Nr uprawnień: POM/0375/PDOD/13	Podpis:
Projektant:	mgr inż. Martyna Mikos	Specjalność: Drogowa Nr uprawnień: WKA/0352/POOD/10	Podpis:
Projektant:	mgr inż. Piotr Kania	Specjalność: Drogowa Nr uprawnień: LBI/0012/0002	Podpis:
Sprawdzający:	inż. Włodzimierz Buszke	Specjalność: Drogowa Nr uprawnień: 1998/Delta	Podpis:
Opracowujący:	inż. Jacek Ragus	Specjalność: Nr uprawnień: -	Podpis:
Opracowujący:	mgr inż. Filip Klinicki	Specjalność: Nr uprawnień: -	Podpis:
Opracowujący:	mgr inż. Marta Nowak	Specjalność: Nr uprawnień: -	Podpis:

Data:	Branża:	Skala:	Rysunek:
LISTOPAD 2021	DROGOWA	1:500	2.17