


Płaskie

Rozbudowa drogi krajowej nr 74 na odcinku Klemensów - Zamość od km 256+231 do km 271+013 (w tym 3,490 km na terenie zabudowanym) z wyłączeniem przebudowy mostu przez rz. Świnikę w km 257+202 w m. Bodaczów

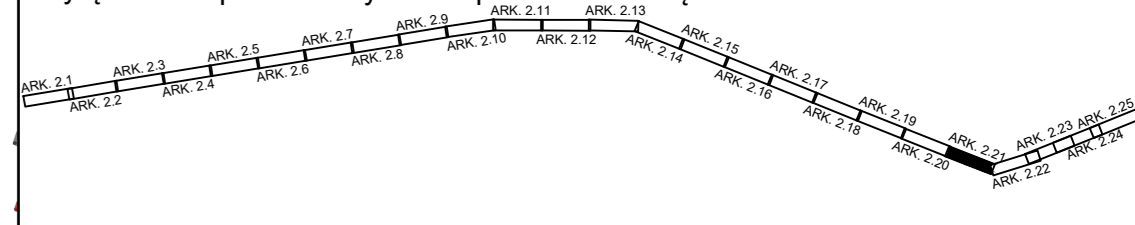

SK-18 KM 269+050
POCZĄTEK PROJEKTU
ODCINKA DROGI GMI
KM 000+022,98

Prezentowane rozwiązania projektowe mają charakter wstępny i mogą ulec zmianie w toku dalszych prac projektowych.

Jednostka projektowa:
 Highway Sp. z o.o.
 80-175 Gdańsk, ul. Jabłoniowa 20
 tel./fax 58 710 05 93
 biuro@hwy.com.pl www.hwy.com.pl

Zamawiający:
 Skarb Państwa - Generalny Dyrektor Dróg Krajowych i Autostrad reprezentowany przez GDDKIA Oddział w Lublinie ul. Ogrodowa 21 20-075 Lublin

Temat:
 Rozbudowa drogi krajowej nr 74 na odcinku Klemensów - Zamość od km 256+231 do km 271+013 (w tym 3,490 km na terenie zabudowanym) z wyłączeniem przebudowy mostu przez rz. Świnikę w km 257+202 w m. Bodaczów

Stadium:
 PROJEKT BUDOWLANY

Treść rysunku:
 Plan sytuacji

Główny projektant:	mgr inż. Piotr Urbański	Specjalność: Drogowy	Nr uprawnień: POM0173/POOD/06	Podpis:
Projektant:	mgr inż. Łukasz Antoniewicz	Specjalność: Drogowy	Nr uprawnień: POM0299/POOD/09	Podpis:
Projektant:	mgr inż. Paweł Niewczas	Specjalność: Drogowy	Nr uprawnień: POM0275/POOD/13	Podpis:
Projektant:	mgr inż. Martyna Mikos	Specjalność: Drogowy	Nr uprawnień: POM0335/PWBD/18	Podpis:
Projektant:	mgr inż. Piotr Kania	Specjalność: Drogowy	Nr uprawnień: 178/GD/2022	Podpis:
Sprawdzający:	inż. Włodzimierz Buszke	Specjalność: konstr.-bud.	Nr uprawnień: 1888/Gd/84	Podpis:
Opracowujący:	inż. Jacek Ragus	Specjalność: -	Nr uprawnień: -	Podpis:
Opracowujący:	mgr inż. Filip Klinicki	Specjalność: -	Nr uprawnień: -	Podpis:
Opracowujący:	mgr inż. Marta Nowak	Specjalność: -	Nr uprawnień: -	Podpis:

Data: LISTOPAD 2021
 Branża: DROGOWA
 Skala: 1:500
 Rysunek: 2.21