


# Miasto Zamość

# Płoskie

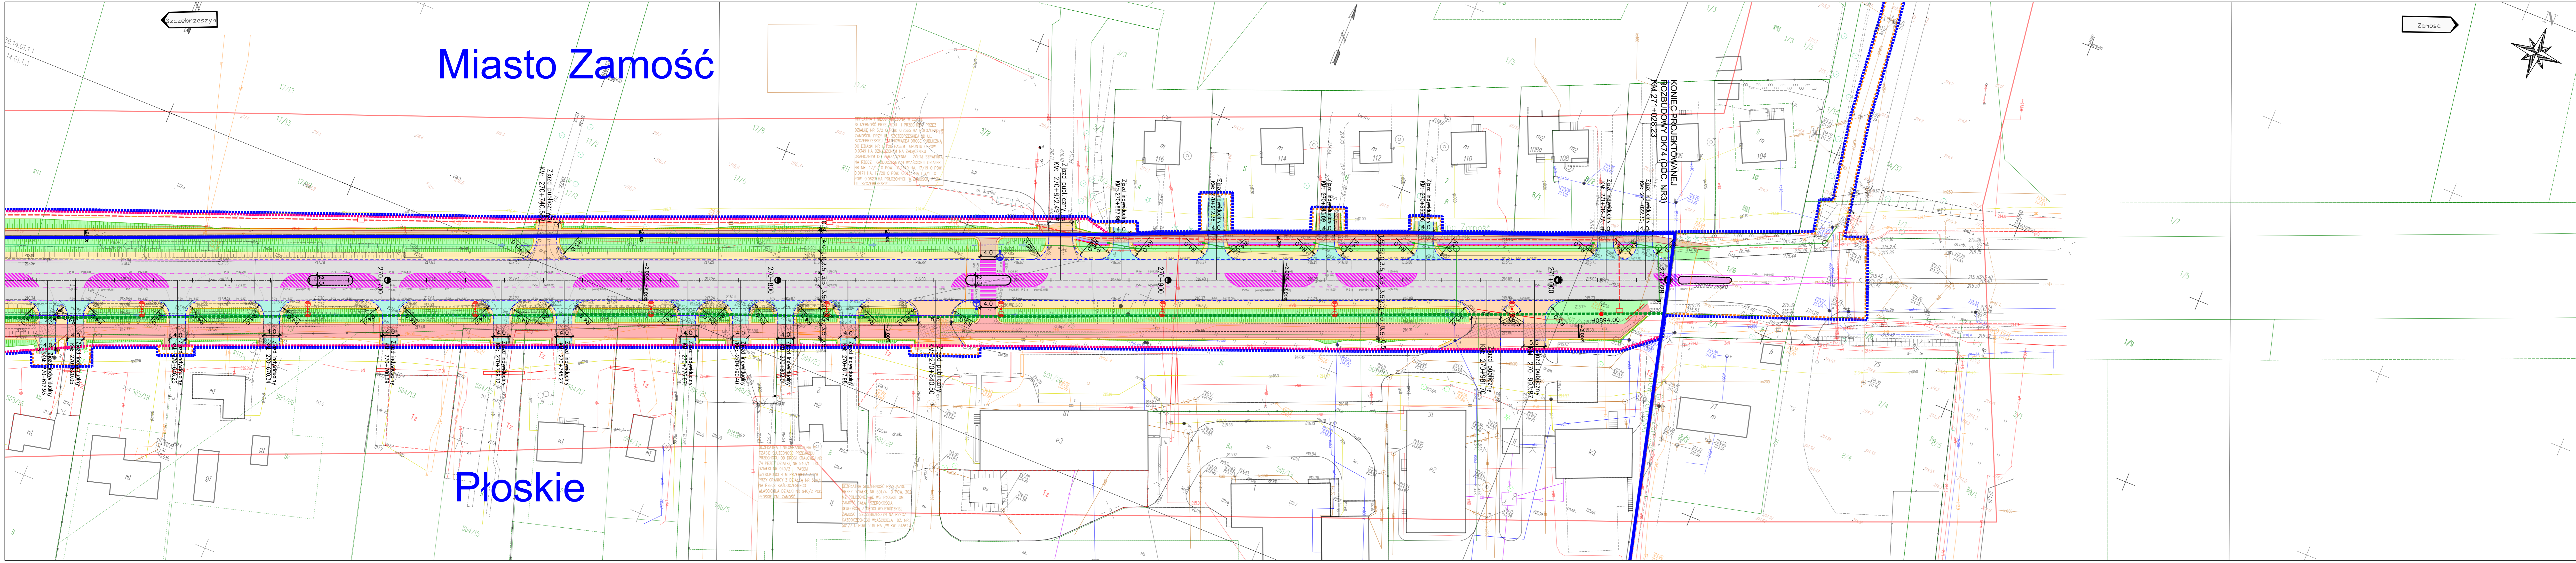

Rozbudowa drogi krajowej nr 74 na odcinku Klemensów - Zamość od km 256+231 do km 271+013 (w tym 3,490 km na terenie zabudowanym) z wyłączeniem przebudowy mostu przez rz. Świnikę w km 257+202 w m. Bodaczków



Prezentowane rozwiązania projektowe mają charakter wstępny i mogą ulec zmianie w toku dalszych prac projektowych.

Jednostka projektowa: Highway Sp. z o.o.  
80-175 Gdańsk, ul. Jabłoniowa 20  
tel./fax 58 710 05 93  
biuro@hwy.com.pl www.hwy.com.pl

Zamawiający: Skarb Państwa - Generalny Dyrektor Dróg Krajowych i Autostrad reprezentowany przez GDDKIA Oddział w Lublinie ul. Ogrodowa 21 20-075 Lublin

Temat: Rozbudowa drogi krajowej nr 74 na odcinku Klemensów - Zamość od km 256+231 do km 271+013 (w tym 3,490 km na terenie zabudowanym) z wyłączeniem przebudowy mostu przez rz. Świnikę w km 257+202 w m. Bodaczków

Stadium: PROJEKT BUDOWLANY

| Treść rysunku: Plan sytuacyjny |                             |   |         |
|--------------------------------|-----------------------------|---|---------|
| Główny projektant:             | mgr inż. Piotr Urbański     | Specjalność: Drogowo<br>Nr uprawnień: POM0173/POOD/06 | Podpis: |
| Projektant:                    | mgr inż. Łukasz Antoniewicz | Specjalność: Drogowo<br>Nr uprawnień: POM0299/POOD/09 | Podpis: |
| Projektant:                    | mgr inż. Paweł Niewczas     | Specjalność: Drogowo<br>Nr uprawnień: POM0275/POOD/13 | Podpis: |
| Projektant:                    | mgr inż. Martyna Mikos      | Specjalność: Drogowo<br>Nr uprawnień: POM0335/PWBD/18 | Podpis: |
| Projektant:                    | mgr inż. Piotr Kania        | Specjalność: Drogowo<br>Nr uprawnień: 178/GD/2022     | Podpis: |
| Sprawdzający:                  | inż. Włodzimierz Buszke     | Specjalność: konstr.-bud.<br>Nr uprawnień: 1688/Gd/84 | Podpis: |
| Opracowujący:                  | inż. Jacek Ragus            | Specjalność: -<br>Nr uprawnień: -                     | Podpis: |
| Opracowujący:                  | mgr inż. Filip Klinicki     | Specjalność: -<br>Nr uprawnień: -                     | Podpis: |
| Opracowujący:                  | mgr inż. Marta Nowak        | Specjalność: -<br>Nr uprawnień: -                     | Podpis: |